

Врио главы
муниципального образования
Караганский сельсовет
Новоорского района
Оренбургской области
Е.С. Зеленкина



(Управление Роспотребнадзора
по Оренбургской области)
Северо-Восточный
территориальный отдел



04.03.2021

СХЕМА
размещения площадок для сбора твердых
коммунальных отходов
на территории МО Караганский сельсовет
Новоорского района Оренбургской области
(с.Караганка, с.Тасбулак)

УТВЕРЖДАЮ:
Врио главы МО Караганский сельсовет
Новоорского района Оренбургской области
Е.С.Зеденкина



Установка

мест (площадок) накопления твердых коммунальных отходов
на территории муниципального образования
Караганский сельсовет Новоорского района Оренбургской области

с.Караганка


№ п/п	Наименование улиц	Количество ТКО
1	микрорайон №2, д.19	1
2	микрорайон №2, д.14	1
3	ул.Советская, д.7	1
4	ул.Советская, д.16	1
5	проспект Ленина, д.23	1
6	ул.Интернациональная, д.15	1

с.Тасбулак

7	ул.Цветочная, д.12	1
8	ул.Центральная, д.16	1
9	ул.Центральная, д.44	1
10	ул.Овражная, д.30	1

2

Схема местоположения площадок для накопления ТКО, расположенных по адресу: - Оренбургская область, Новоорский район, село Караганка, улица Советская, дом. 16, - Оренбургская область, Новоорский район, село Караганка, микрорайон № 2, дом 19, - Оренбургская область, Новоорский район, село Караганка, микрорайон №2, дом 14.

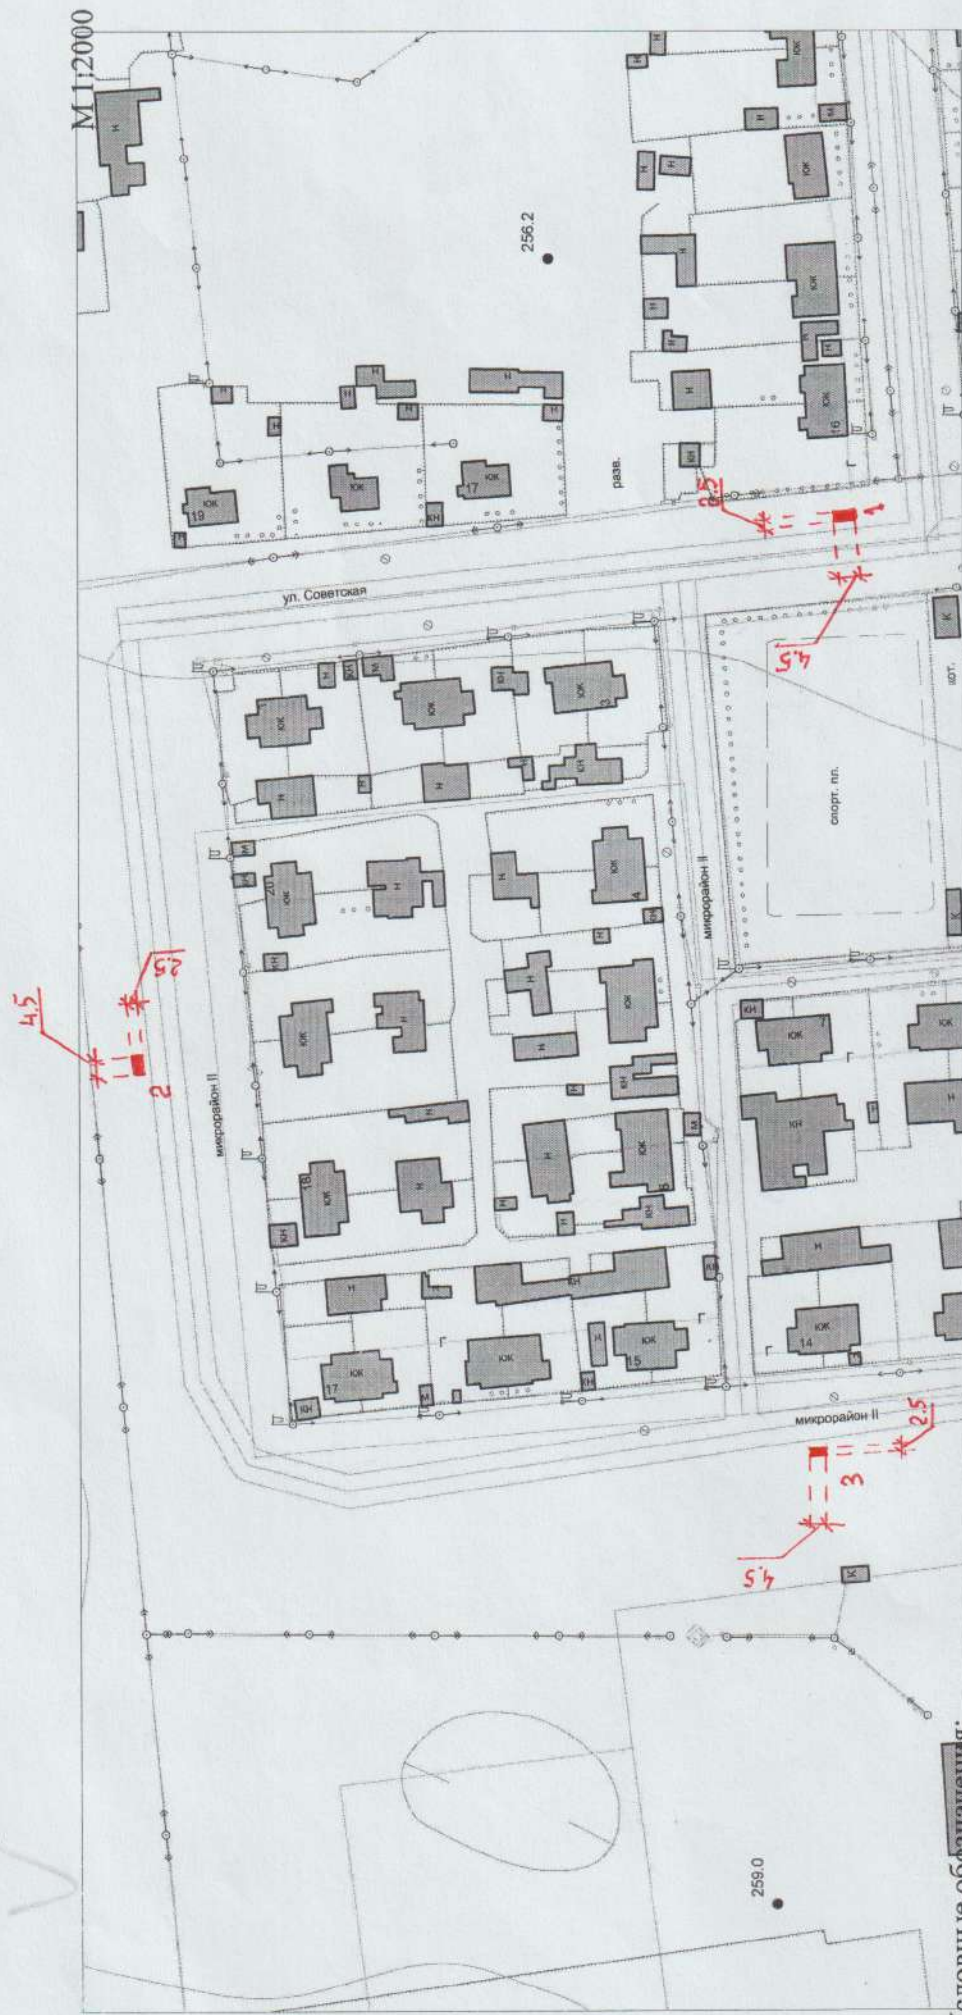

Условные обозначения:

- 1 - площадка для накопления ТКО, контейнера – 2шт., размером 4,5 м. * 2,5 м. площадью 11,25 кв.м., по адресу: Оренбургская область, Новоорский район, село Караганка, улица Советская, дом. 16;
- 2 - площадка для накопления ТКО, контейнера – 2шт., размером 4,5 м. * 2,5 м. площадью 11,25 кв.м., по адресу: Оренбургская область, Новоорский район, село Караганка, микрорайон № 2, дом 19;
- 3 - площадка для накопления ТКО, контейнера – 2шт., размером 4,5 м. * 2,5 м. площадью 11,25 кв.м., по адресу: Оренбургская область, Новоорский район, село Караганка, микрорайон № 2, дом 14.

Схема местоположения площадки для накопления ТКО, расположенная по адресу: - Оренбургская область, Новоорский район, село Караганка, улица Советская, дом 7.

М 1:2000




Условные обозначения:



- площадка для накопления ТКО, контейнера – 2шт., размером 4,5 м. * 2,5 м. площадью 11,25 кв.м.

3
 Схема местоположения площадки для накопления ТКО, расположенная по адресу: - Оренбургская область, Новоорский район, село Караганка, улица
 Ленина, дом 23.

М 1:2000

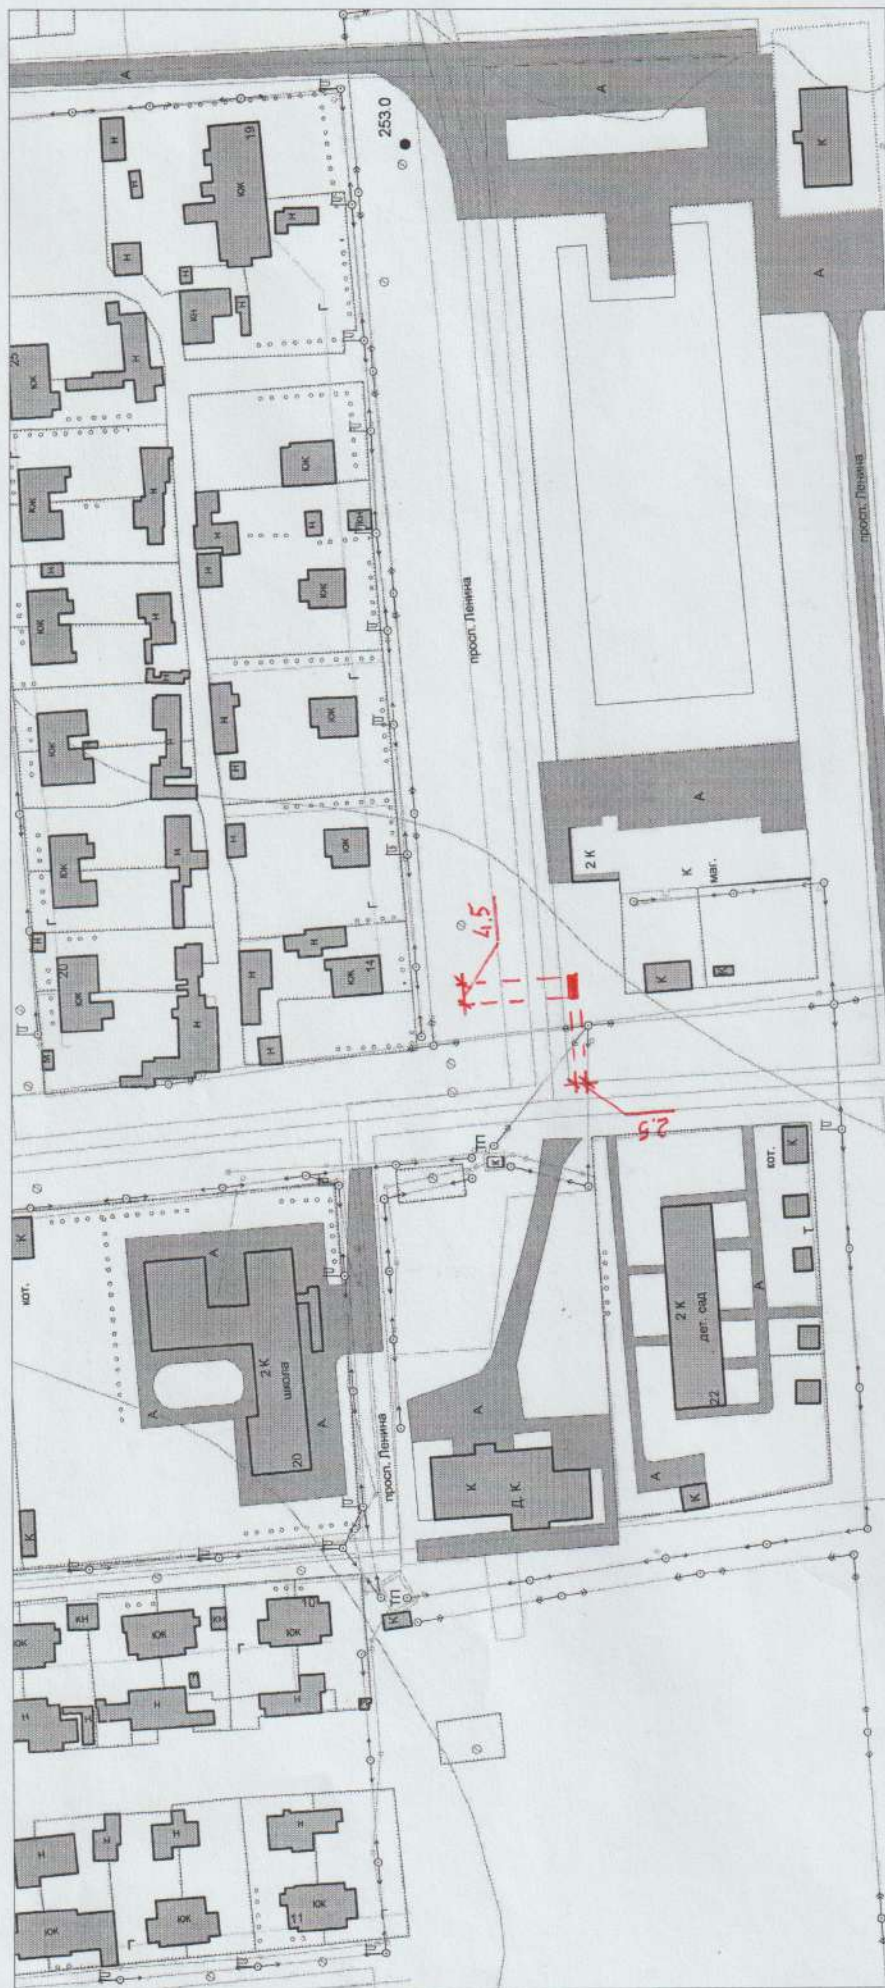


Условные обозначения:

 - площадка для накопления ТКО, контейнера – 2шт., размером 4,5 м. * 2,5 м. площадью 11,25 кв.м.

4

Схема местоположения площадки для накопления ТКО, расположенная по адресу: - Оренбургская область, Новоорский район, село Караганка, улица Интернациональная, дом 15.

М 1:2000

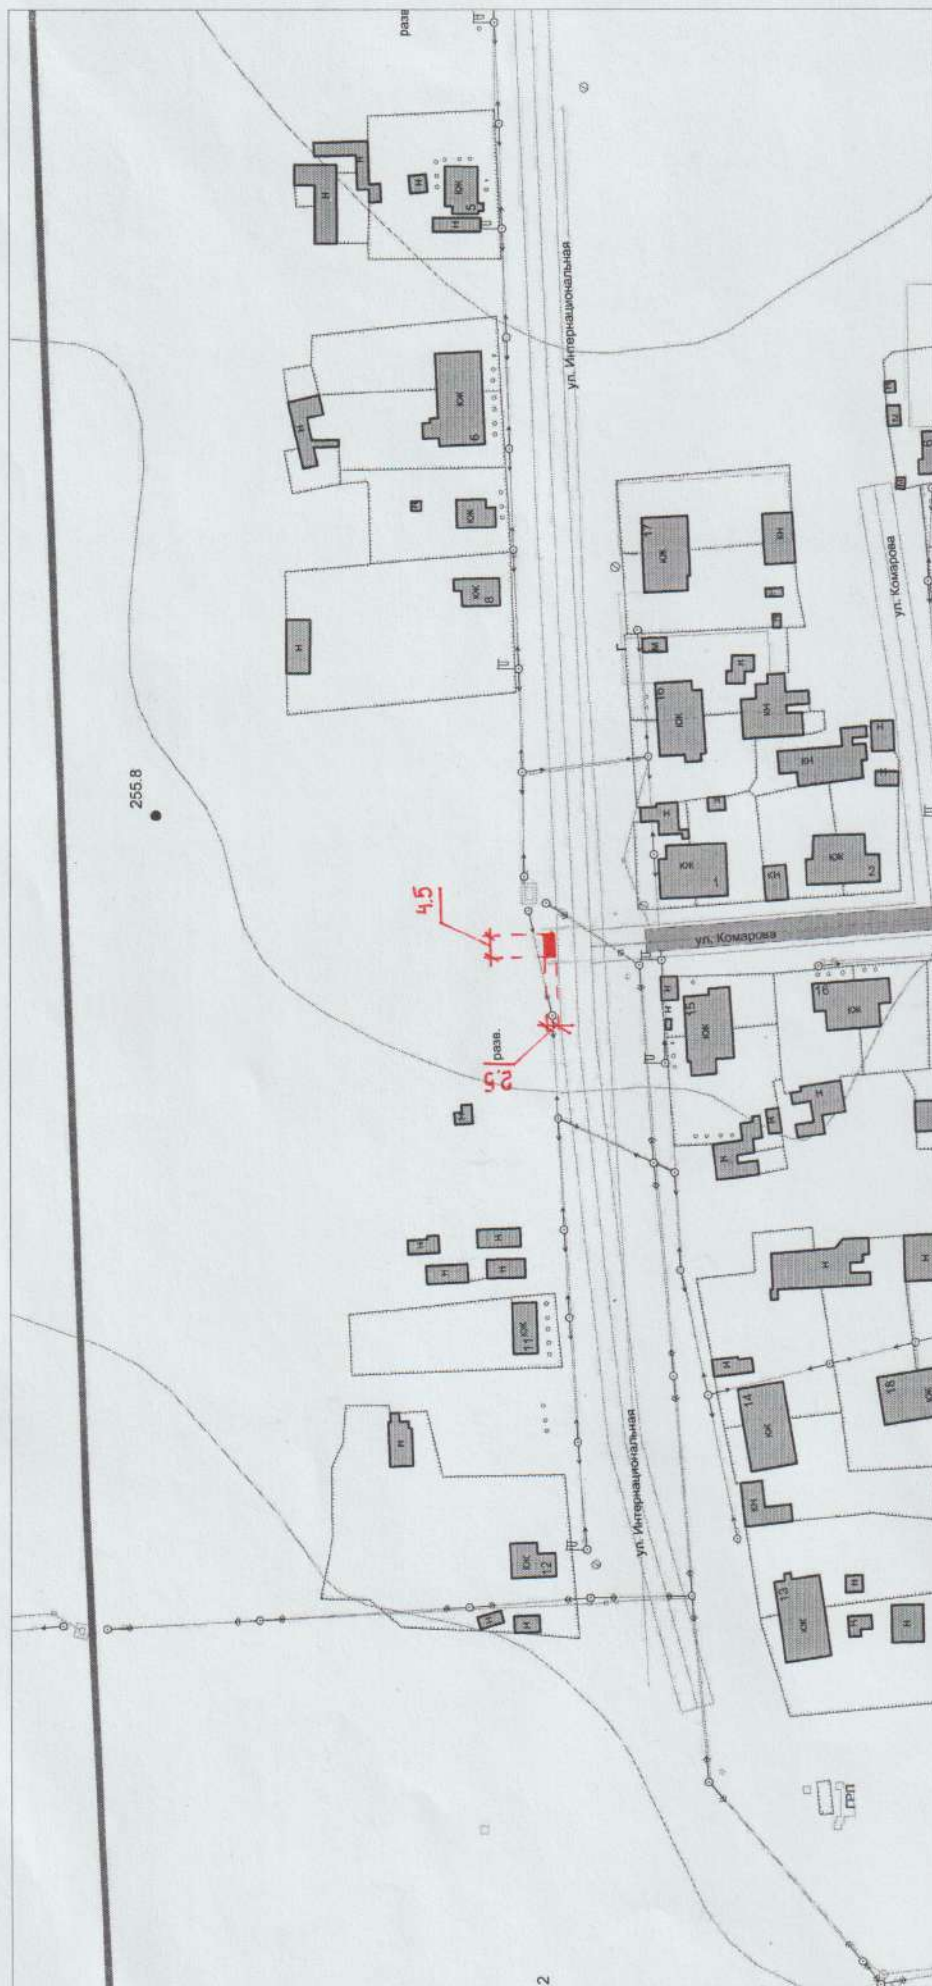

Условные обозначения:


 - площадка для накопления ТКО, контейнера – 2шт., размером 4,5 м. * 2,5 м. площадью 11,25 кв.м.

2017
Схема местоположения площадки для накопления ТКО, расположенная по адресу:
Оренбургская область, Новоорский район, село Тасбулак, улица Цветочная, дом 12.

М 1:2000



Условные обозначения:

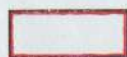

- площадка для накопления ТКО, контейнер – 1 шт., размером 2,5 м. * 2,5 м.
площадью 6,25 кв.м.

27
Схема местоположения площадки для накопления ТКО, расположенная по адресу:
- Оренбургская область, Новоорский район, село Тасбулак, улица Центральная, дом 44;
- Оренбургская область, Новоорский район, село Тасбулак, улица Овражная, дом 30;

М 1:2000



Условные обозначения:


- 1** - площадка для накопления ТКО, контейнер – 1шт., размером 2,5 м. * 2,5 м. площадью 6,25 кв.м., Оренбургская область, Новоорский район, село Тасбулак, улица Центральная, дом 44
- 2** - площадка для накопления ТКО, контейнер – 1шт., размером 2,5 м. * 2,5 м. площадью 6,25 кв.м., Оренбургская область, Новоорский район, село Тасбулак, улица Овражная, дом 30.

3+
Схема местоположения площадки для накопления ТКО, расположенная по адресу:
Оренбургская область, Новоорский район, село Тасбулак, улица Центральная, дом 16

М 1:2000



Условные обозначения:

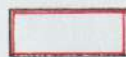

- площадка для накопления ТКО, контейнер – 1шт., размером 2,5 м. * 2,5 м.
площадью 6,25 кв.м.